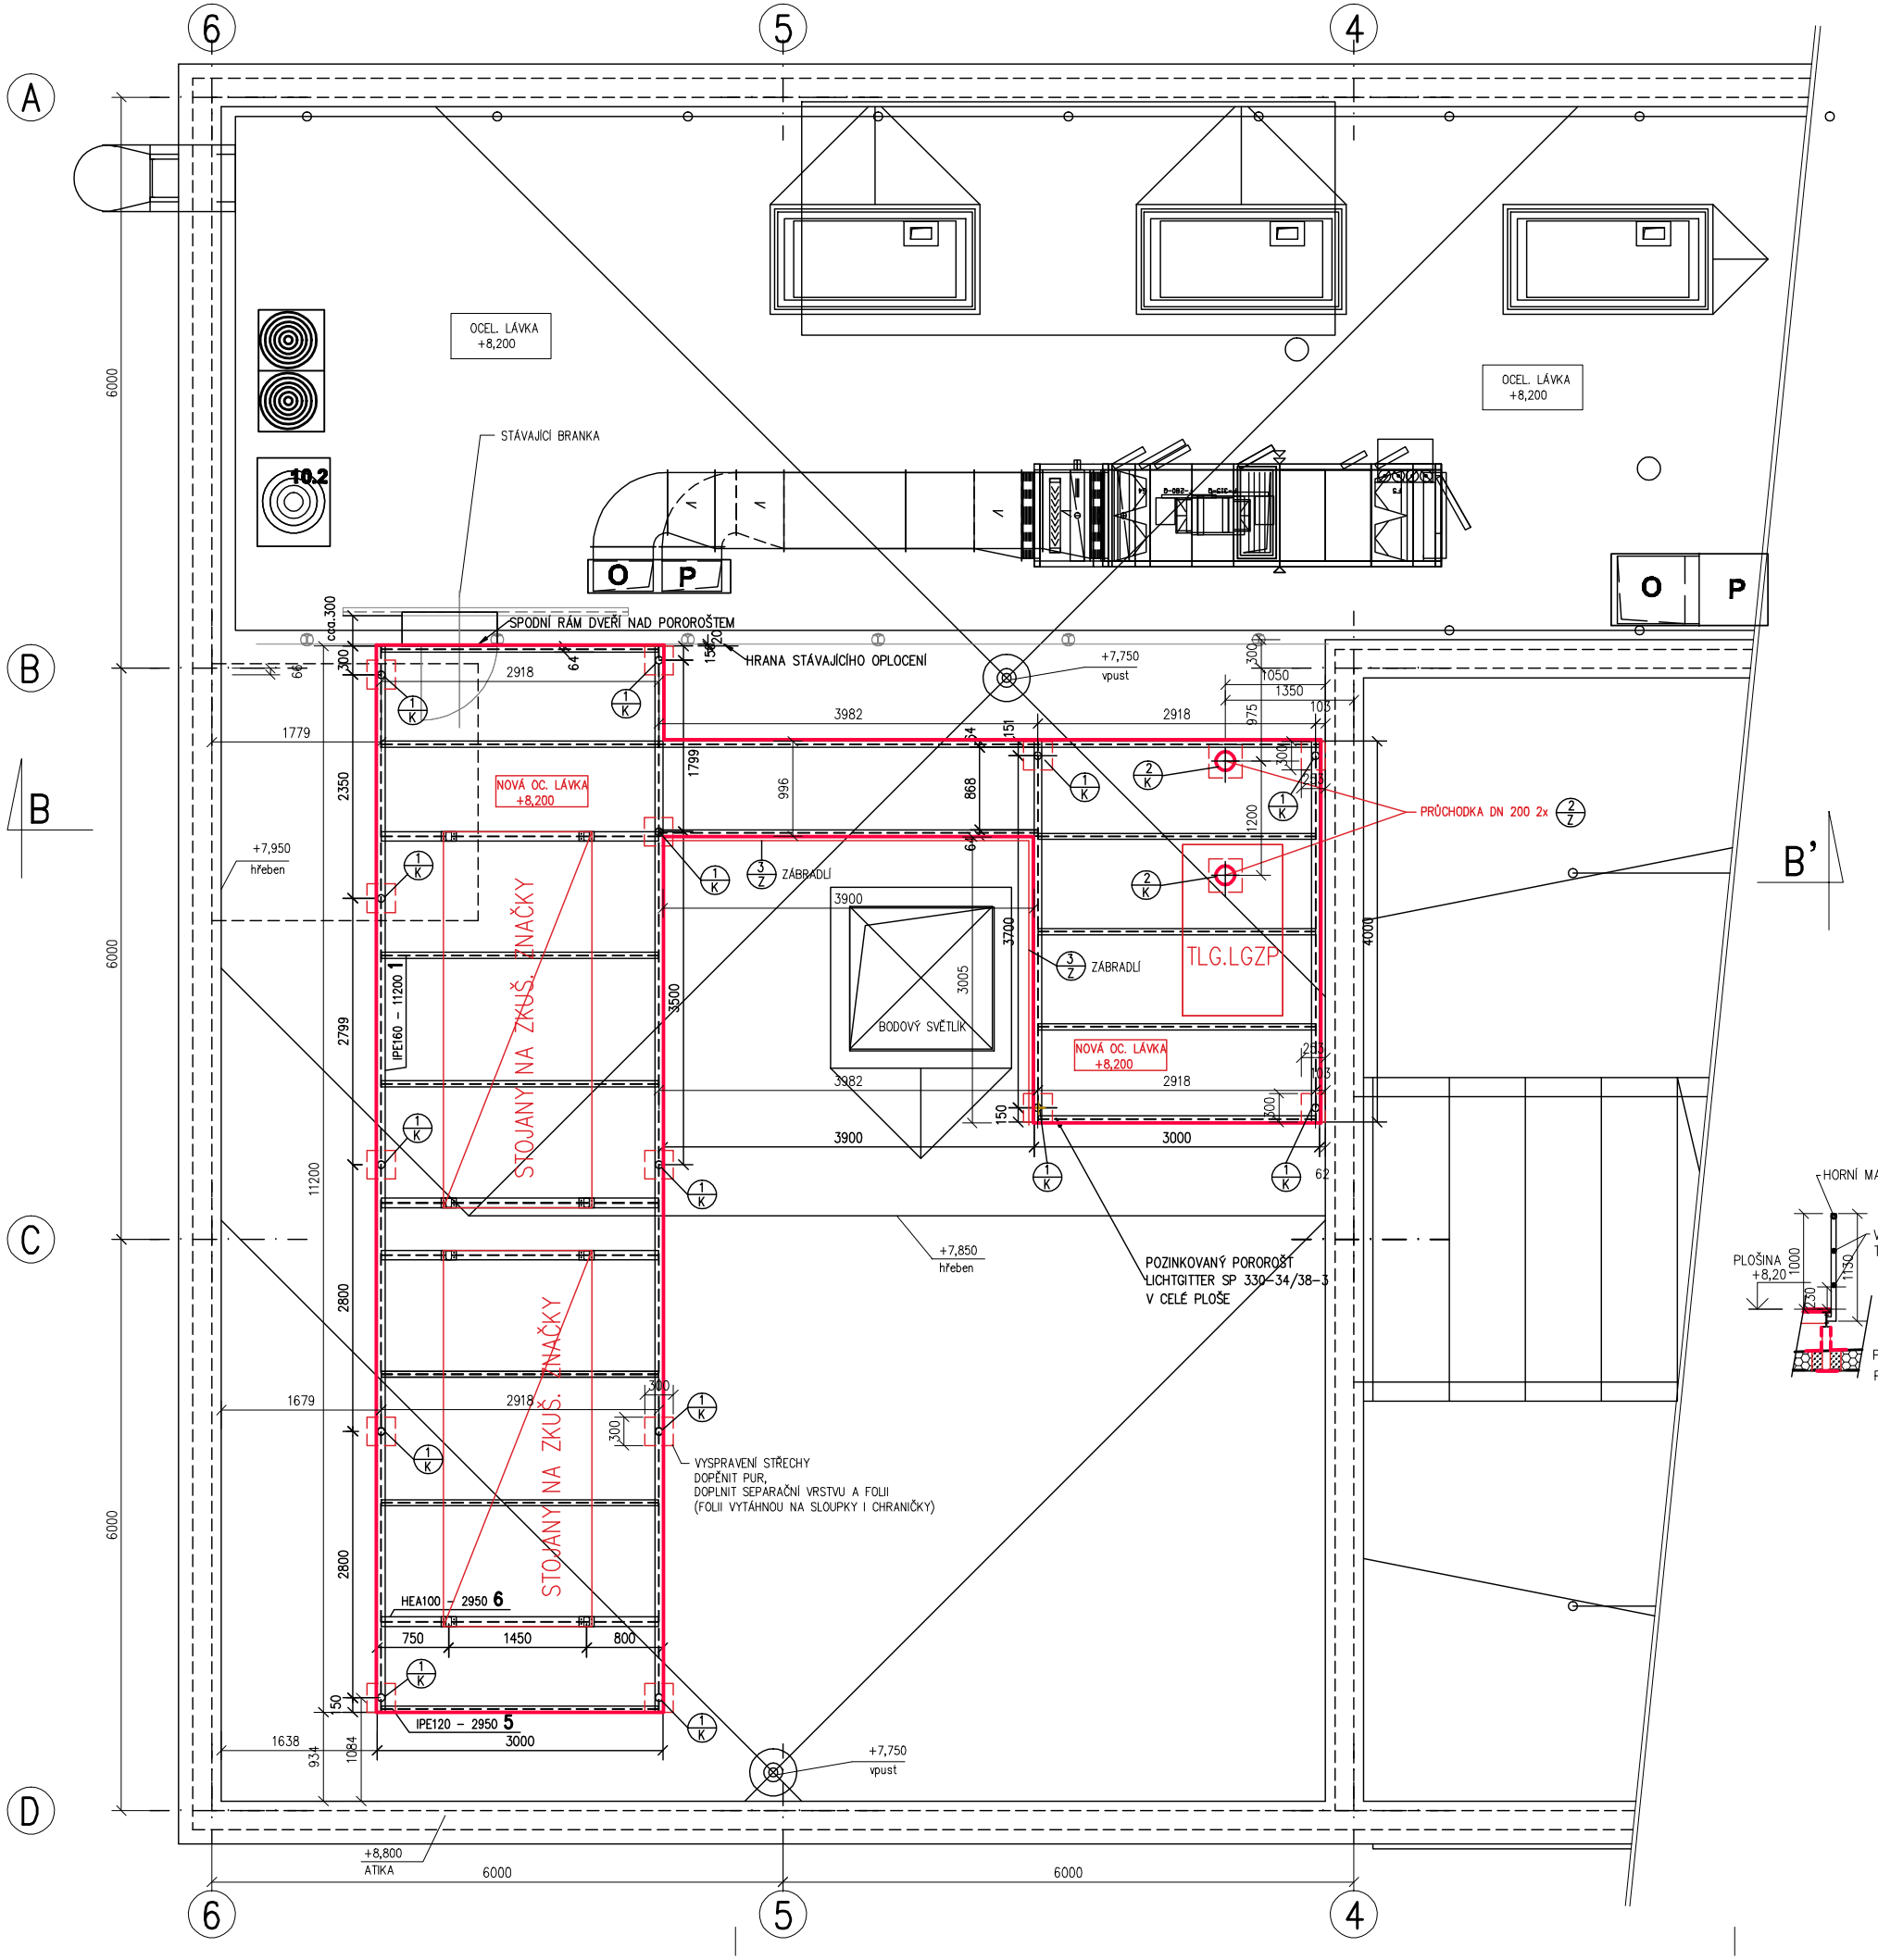

LEGENDA HMOT

STÁVAJÍCÍ KONSTRUKCE

NOVÉ KONSTRUKCE

POZNÁMKA

STAVENÍ ÚPRAVY NA STŘEŠE
PO MONTÁŽI OCEL . SLOUPKŮ PLOŠINY JE NUTNO KAPSY VE STŘEŠE ZAPĚNIT PUR PĚNOU,
DOPLNIT SEPARAČNÍ VRSTVU A FOLIOVOU KRYTINU S VYTAŽENÍM NA SLOUPKY OK S PŘITAŽENÍM OBJÍMKOU.

STEJNÁ ÚPRAVA SE PROVEDE KOLEM CHRÁNIČEK PRO MEDIA.

CHRÁNIČKY DOČASNĚ POD ROŠTEM PLOŠINY ZAVÍČKOVÁNY, PO MONTÁŽI TECHNOLOGIE BUDOU ZAPĚNĚNY PUR PĚNOU.

VÝPIS PSV

PRÁCE ZÁMEČNICKÉ

1/Z PRŮCHODKA PVC DN 200 DL. 350 MM 2 KS

2/Z PRŮCHODKA PVC DN 200 DL. 1100 MM 2 KS
S LÍMCEM (PLECH CCA 300X300 MM)
+ PLECHOVÉ VÍČKO

PRŮCHODKA PVC DN 200

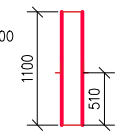

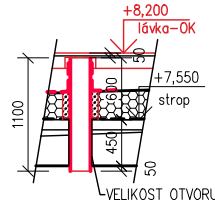

3/Z ZÁBRADLÍ PODÉL PLOŠINY V = 1,0 M DÉLKA 3,9+3,0 =6,9 M CELKEM 6,9 BM
SLOUPKY TR. 51 X 2,5 MM – PO VZDÁLENOSTECH CCA 1,0 M
HORNÍ MADLO TR. 51 X 2,5 MM
VODOROV. VÝPLŇ TR. 40 X 2 MM

HORNÍ MADLO TR. 51 X 2,5 MM

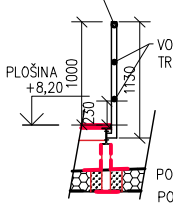

POVRCHOVÁ ÚPRAVA – ŽÁROVĚ POZINKOVAT
POZNÁMKA – PŘESNÉ ROZMĚRY PŘEMĚŘIT NA STAVBĚ A UPRAVIT DLE SKUTEČNOSTI

SCHEMATICKÝ VÝPIS HMOTNOST KG /1 BM

MADLO	TR. 51 X 2,5 MM	a 2,99 kg/bm	1 BM		2,99 KG
SLOUPEK	TR. 51 X 2,5 MM	a 2,99 kg/bm	1,13 M	2 KS	6,75 KG
KOTEV. PLECH	PL. 8 – 120X120 MM + ŠROUBY			2 KS	CCA 1,80 KG
VODORV. VÝPLŇ	TR. 40 X 2 MM	a 1,874 kg/bm	2 BM		3,75 KG
			HMOTNOST		15,29 KG/BM
			+ PŘIRÁŽKA 5%		
			CEL.HMOTNOST 1 BM		16,00 KG/BM

PRÁCE KLEMPÍŘSKÉ DLE CSN 73 36 10 MATERIAL : POPLASTOVANÝ PLECH TL. 0,7 MM

1/K POPLAST. OBJÍMKA S KRYCÍ LIŠTOU PRO KOTVENÍ VYTAŽENÉ MANŽETY STŘEŠNÍ FOLIE NA PROSTUPUJÍCÍ NA OCEL. SLOUPKY R 89X5 — 14 KS

2/K POPLAST. OBJÍMKA S KRYCÍ LIŠTOU PRO KOTVENÍ VYTAŽENÉ STŘEŠNÍ FOLIE NA CHRANIČKU PVC DN 200 — 2 KS

Ing. Vlastislav Remeš projekce staveb Šmahova 40, 627 00 Brno		Vypracoval	Ing.Remeš
		Hl.inž.projektu	Ing.Remeš
		Formát	2A4
Kraj JM	Obec Brno	Datum	VIII.2014
Investor Centrum dopr.výzkumu v.v.i, Líšeňská 33a, Brno		Stupeň	Tech.pomoc
Akce CDV BRNO – OCELOVÁ PLOŠINA NA STŘEŠE LABORATOŘÍ SO 03 BRNO – LÍŠEŇSKÁ 33a		Č.zakázky	10/14
Výkres NOVÝ STAV – PŮDORYS STŘECHY – ČÁST – OCEL.PLOŠINA		Měřítko 1:50	Č.výkresu 5