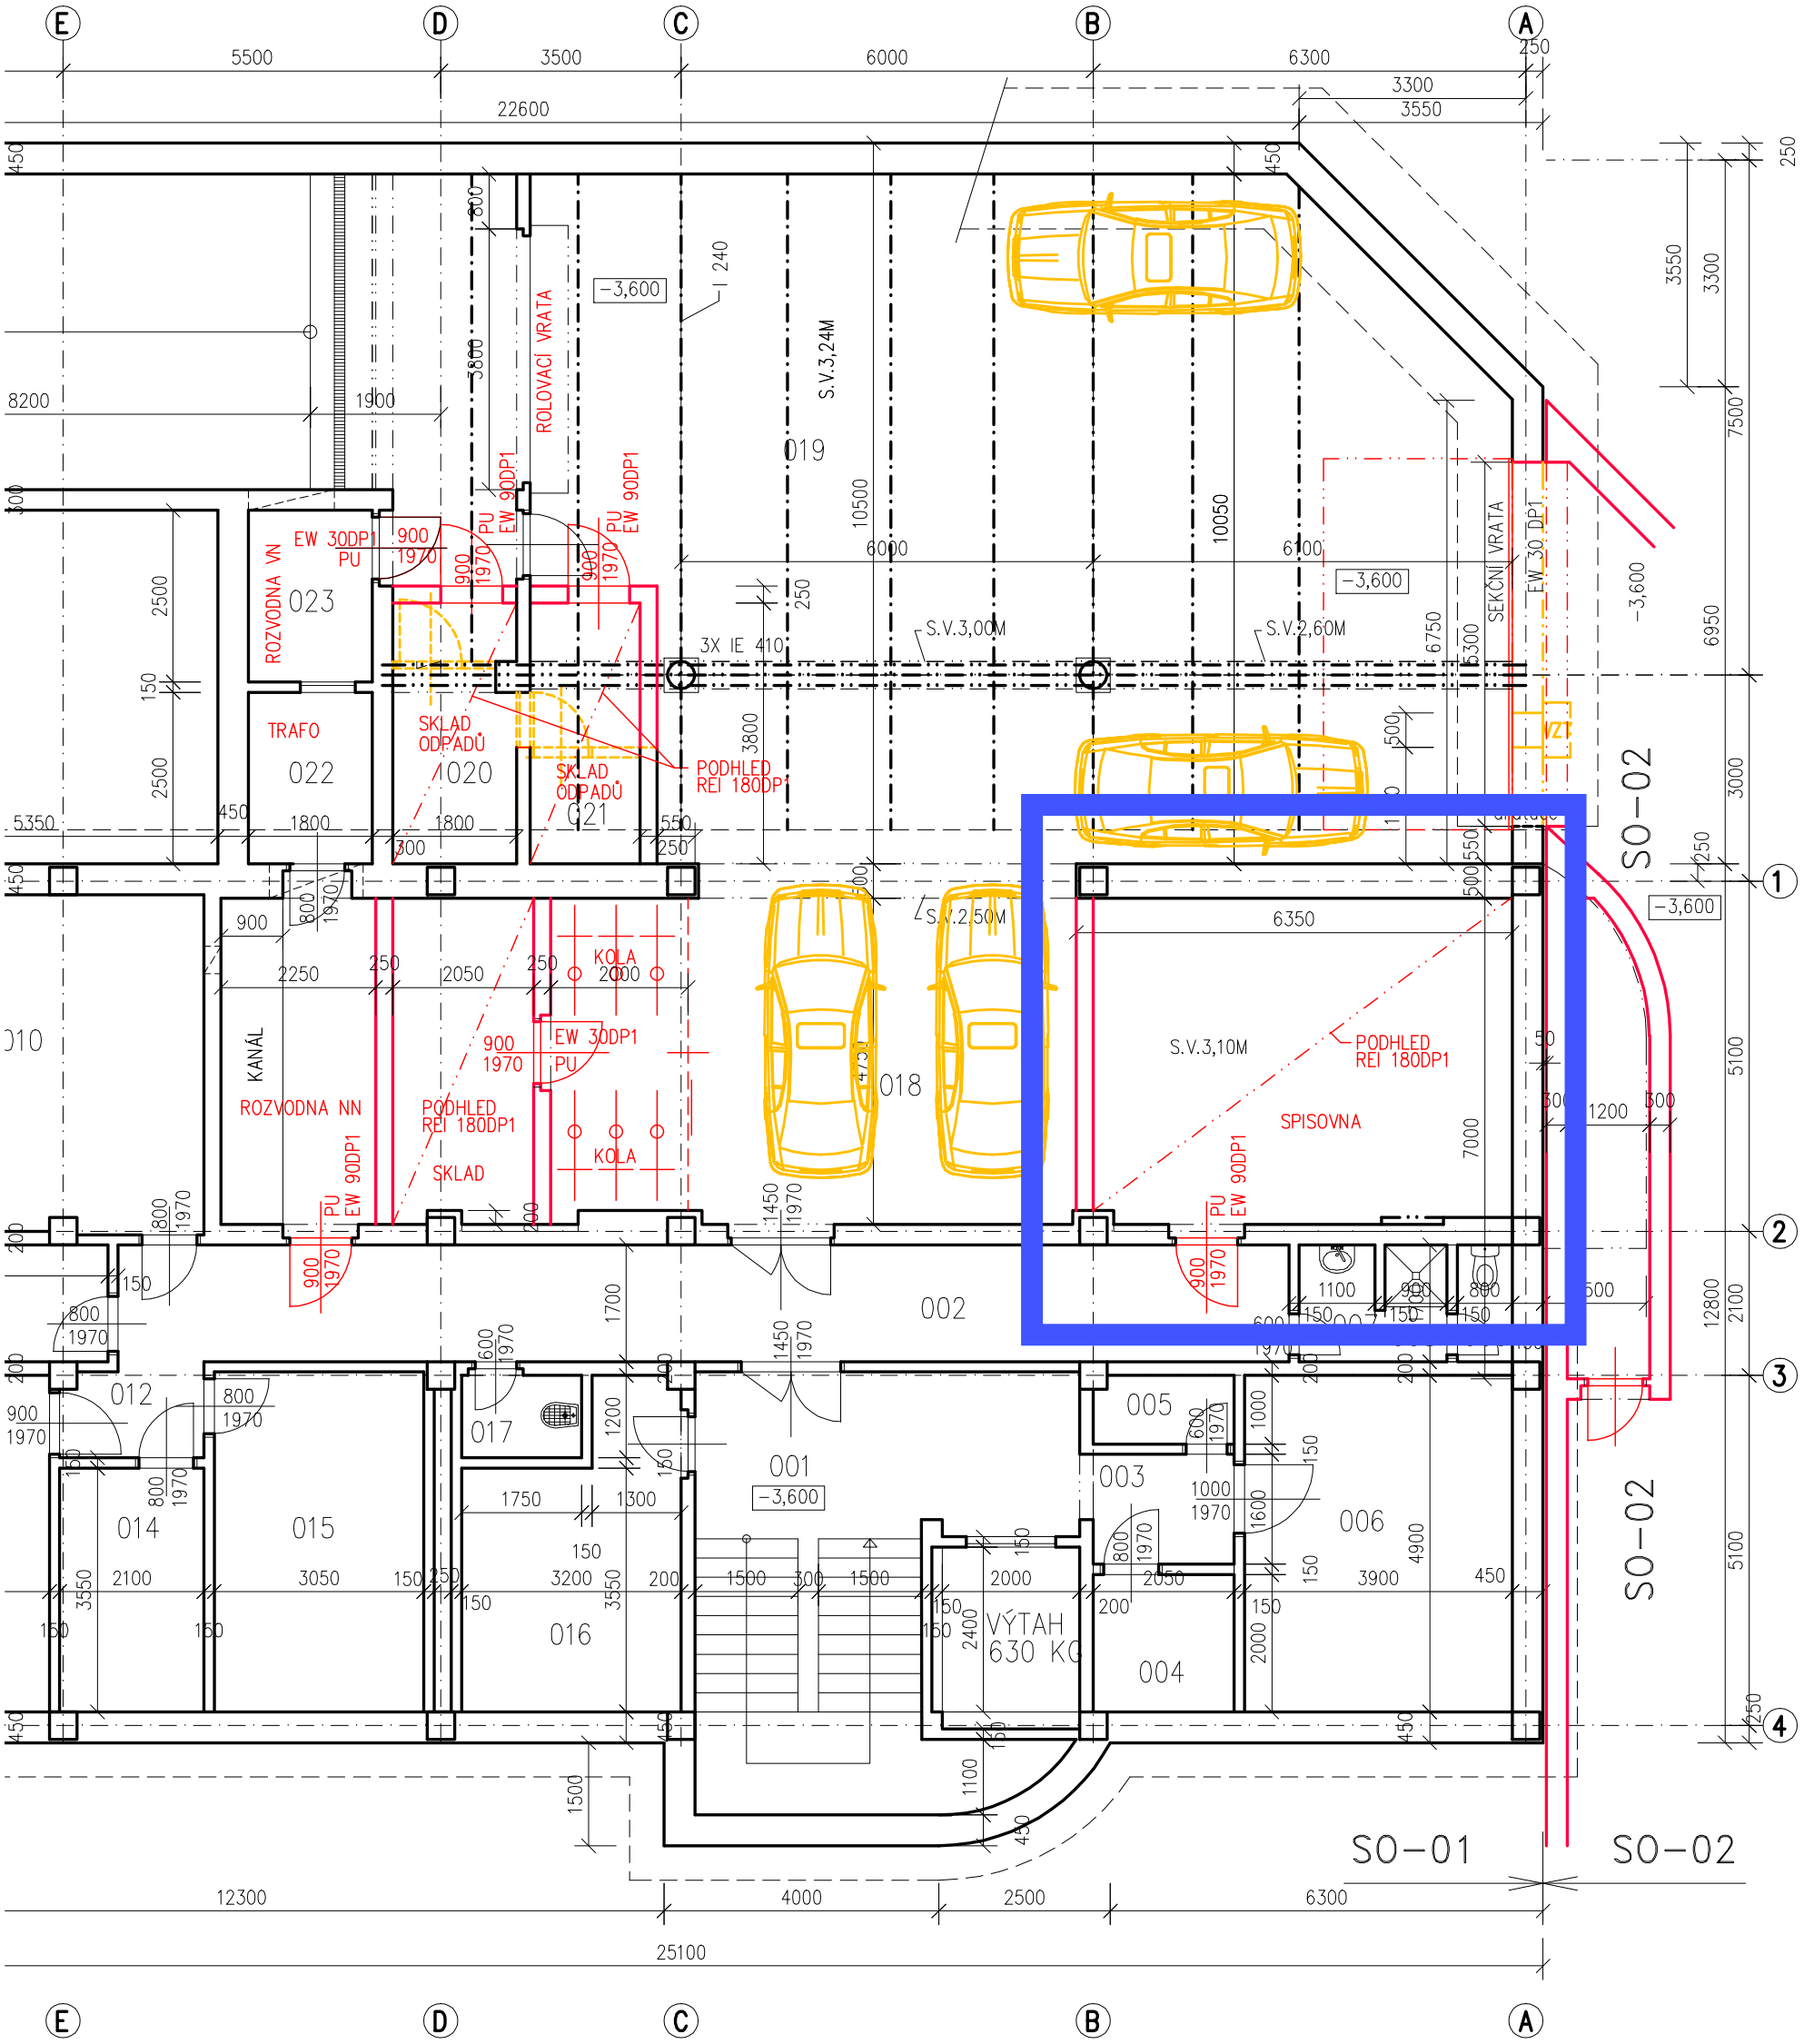
E
D
C
B
A
5500
3500
6000
6300
250
22600
3300
3550
450
800
3800
ROLOVACÍ VRATA
−3,600
I 240
S.V.3,24M
019
10500
10050
6000
6100
−3,600
SEKČNÍ VRATA
EW 30 DP1
−3,600
6750
6300
6950
7500
8200
1900
ROZVODNA VN
EW 30DP1 PU
900 1970
PU EW 90DP1
023
2500
150
2500
TRAFO
022
SKLAD ODPADŮ
020
SKLAD ODPADŮ
021
3X IE 410
S.V.3,00M
S.V.2,60M
PODHLED REI 180DP1
3800
5350
450
1800
1800
300
550
250
VZT
500
S0−02
3000
250
1
−3,600
900
800
1970
2250
250
2050
250
KOLA
2000
S.V.2,50M
6350
010
KANÁL
ROZVODNA NN
PODHLED REI 180DP1
SKLAD
900 1970
EW 30DP1 PU
KOLA
018
S.V.3,10M
PODHLED REI 180DP1
50
SPISOVNA
7000
1200
300
5100
2
1450
1970
002
1100
800
600
1970
1700
12800
2100
3
012
017
005
001
−3,600
003
006
014
015
016
VÝTAH 630 KG
004
4900
3900
450
2100
3050
3200
3550
2000
2400
1500
1750
1300
S0−02
5100
250
4
1500
1100
S0−01
S0−02
12300
4000
2500
6300
25100
E
D
C
B
A